



Zarząd Dróg Gminnych

ul. Karola Kurpińskiego 29
64-140 Włoszakowice

T 65 52 52 961

F 65 52 52 961

✉ zdg@wloszakowice.pl

Włoszakowice, 22.11.2017 r

BOOG:152.3.2017

Sz.P.

W odpowiedzi na petycję mieszkańców Jezierzyc Kościelnych w sprawie odsunięcia od zabudowań planowanej obwodnicy od strony północnej (od strony Włoszakowic) uprzejmie informuję, że przesunięcie i co za tym idzie wydłużenie o 700 metrów planowanej obwodnicy jest z powodów ekonomicznych nieuzasadnione. Szacunkowy wzrost kosztów rozszerzenia inwestycji, w które należy wliczyć także wykupy gruntów, wzrósłby o około 2.000.000,00 zł.

Jednocześnie chciałbym Państwa uprzejmie poinformować, że na spotkaniach konsultacyjnych z mieszkańcami Jezierzyc Kościelnych w dniu 13 września i 25 października w sprawie przebiegu obwodnicy, została zaakceptowana przez mieszkańców koncepcja nr 1 (załącznik graficzny w załączeniu).

Z poważaniem

KIEROWNIK
Zarządu Dróg Gminnych
we Włoszakowicach

Jerzy Michalski


Pismo przygotował - ZDG



**Gmina
Włoszakowice**
Wszystko
gra!

 zdg.wloszakowice.pl

BUDOWA DROGI GMINNEJ
OBWODNICA JEZIERZYC KOŚCIELNYCH
PLAN ORIENTACYJNY
na mapie w skali 1:10.000

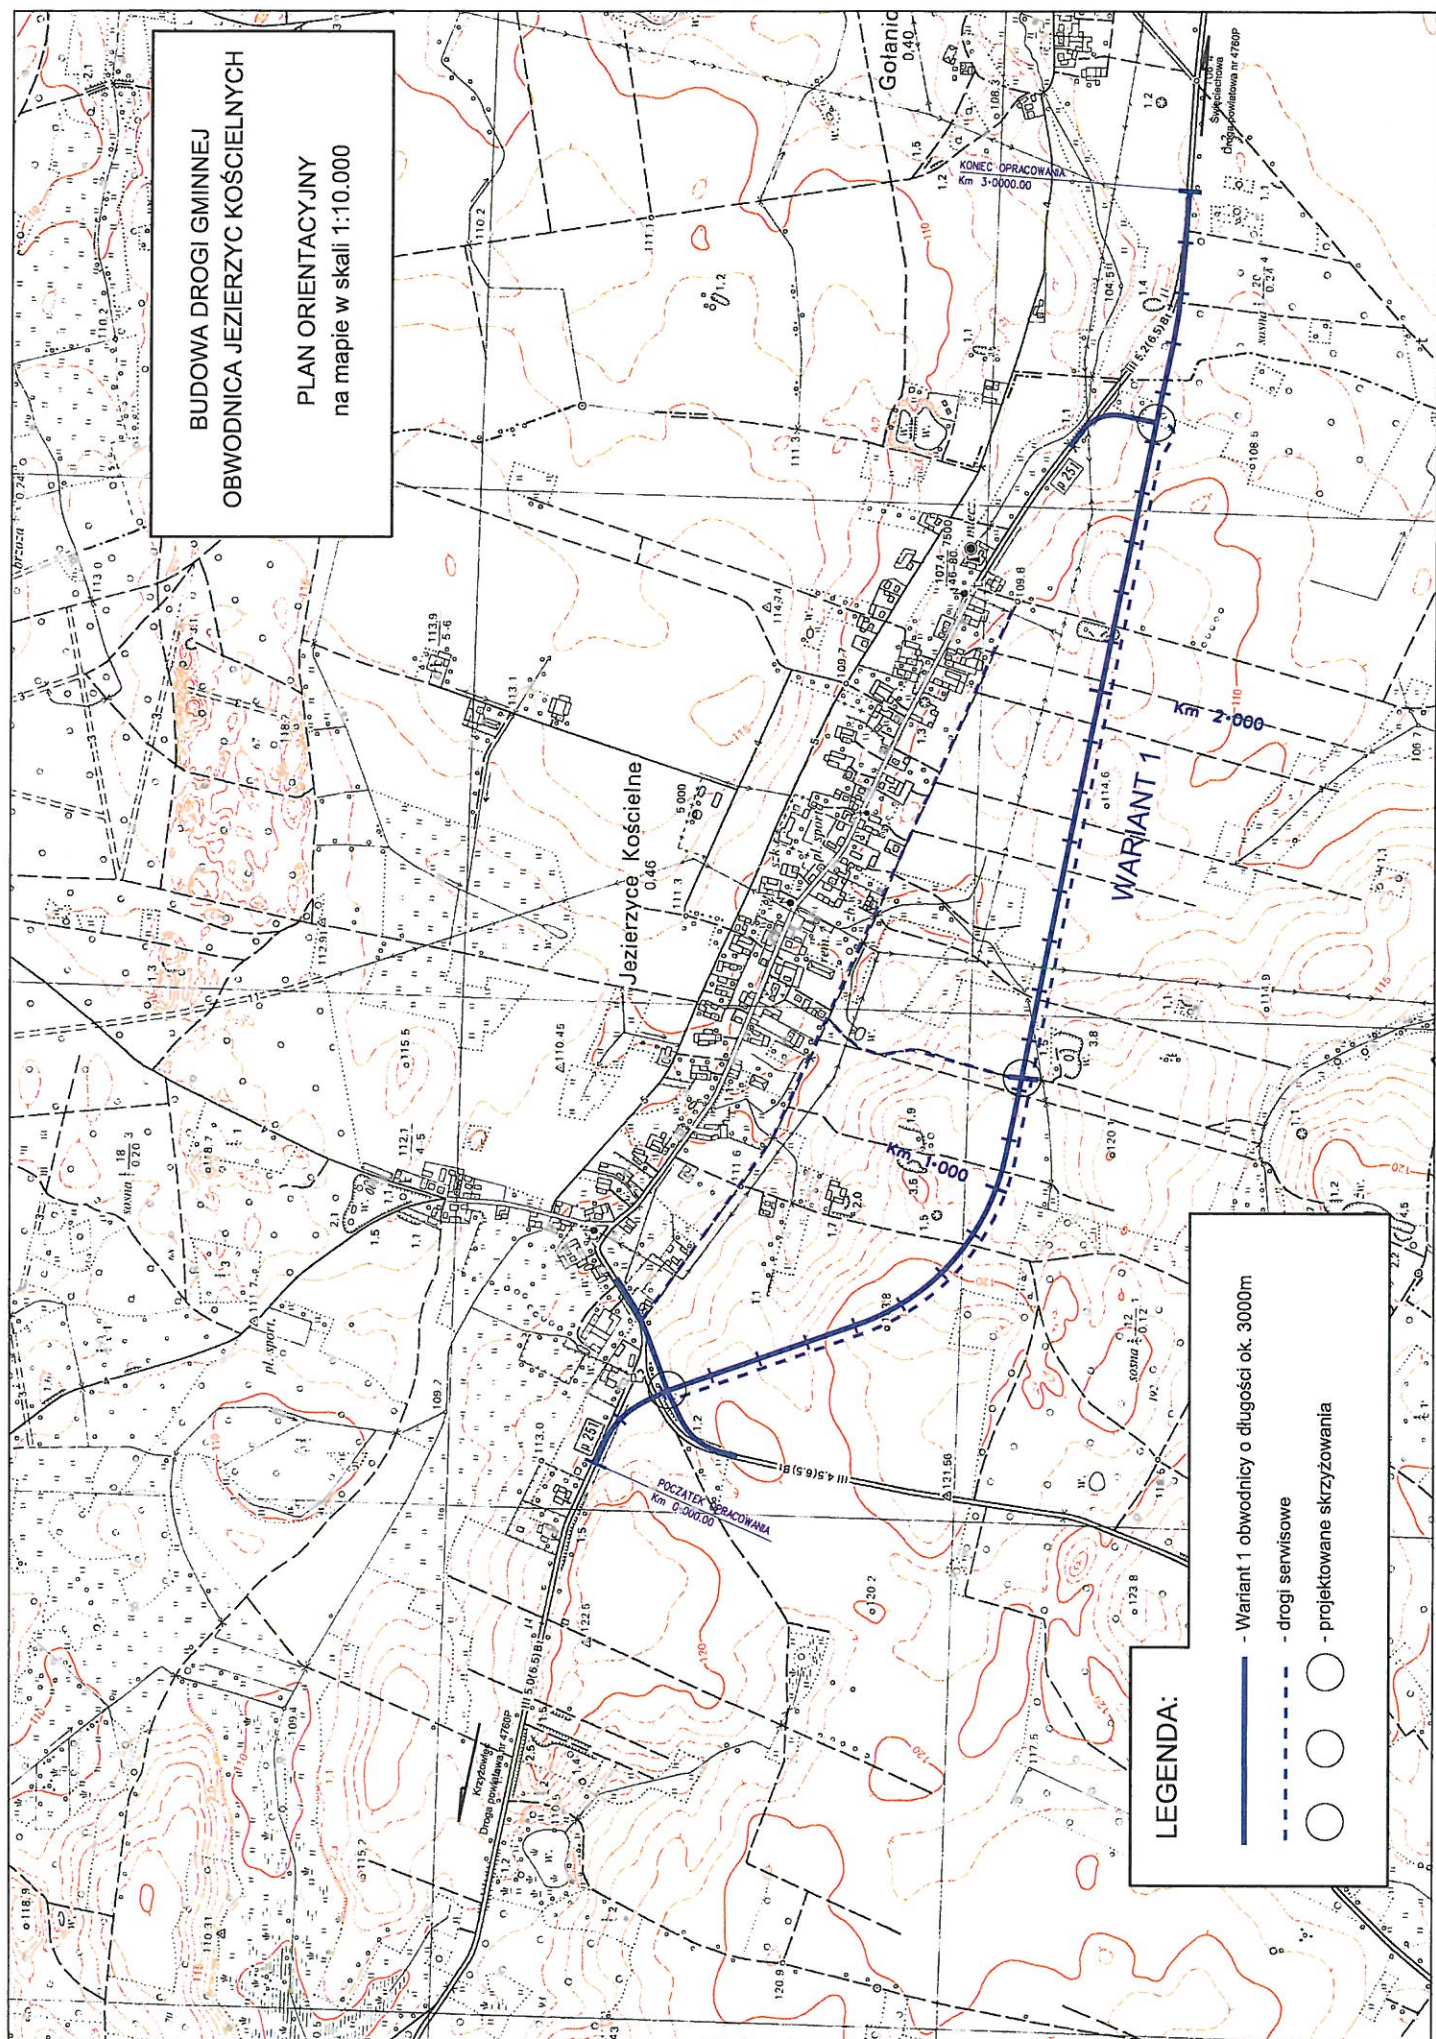

LEGENDA:

- Wariant 1 obwodnicy o długości ok. 3000m
- drogi serwisowe
- projektowane skrzyżowania