

KOPIA MAPY ZASADNICZEJ

Sygnatura dokumentu, na podstawie którego została udostępniona mapa	GN.VII.6642.557/2019
Województwo	wielkopolskie
Powiat	leszczyński
Jednostka ewidencyjna	301307_2, Włoszakowice
Obszar ewidencyjny	0008, Włoszakowice
Działka	17V/91
Skala mapy	1:1000
Godło mapy	6.167.07.15.16.167.07.11.3
Układ współrzędnych	prostokątnych płaskich
	wysokości
Oznaczenia budynków na mapie według KST	
Kraśnizad 80	

Podpisano się zgodność niniejszej kopii z treścią materiału państwowego zasobu geodezyjnego i kartograficznego

STAROSTA LESZCZYŃSKI

MAPA ZASADNICZA

P.3013

26/03/2019

Z up. Burmistrza Leszczyńska

Małgorzata Waniowicz

Podinspektor

w Wydziale Geodezji, Kartografii i Katastru

Urząd Miejski w Włoszakowicach

(zgodnie z podziałem na mapy zasadnicze)

Załącznik nr 1


do Uchwały Nr...IX.../2019

Rady Gminy Włoszakowice z dnia...sierpnia...2019r.

PRZEWODNICZĄCY

Rady Gminy Włoszakowice

Kazimierz Kurpisz

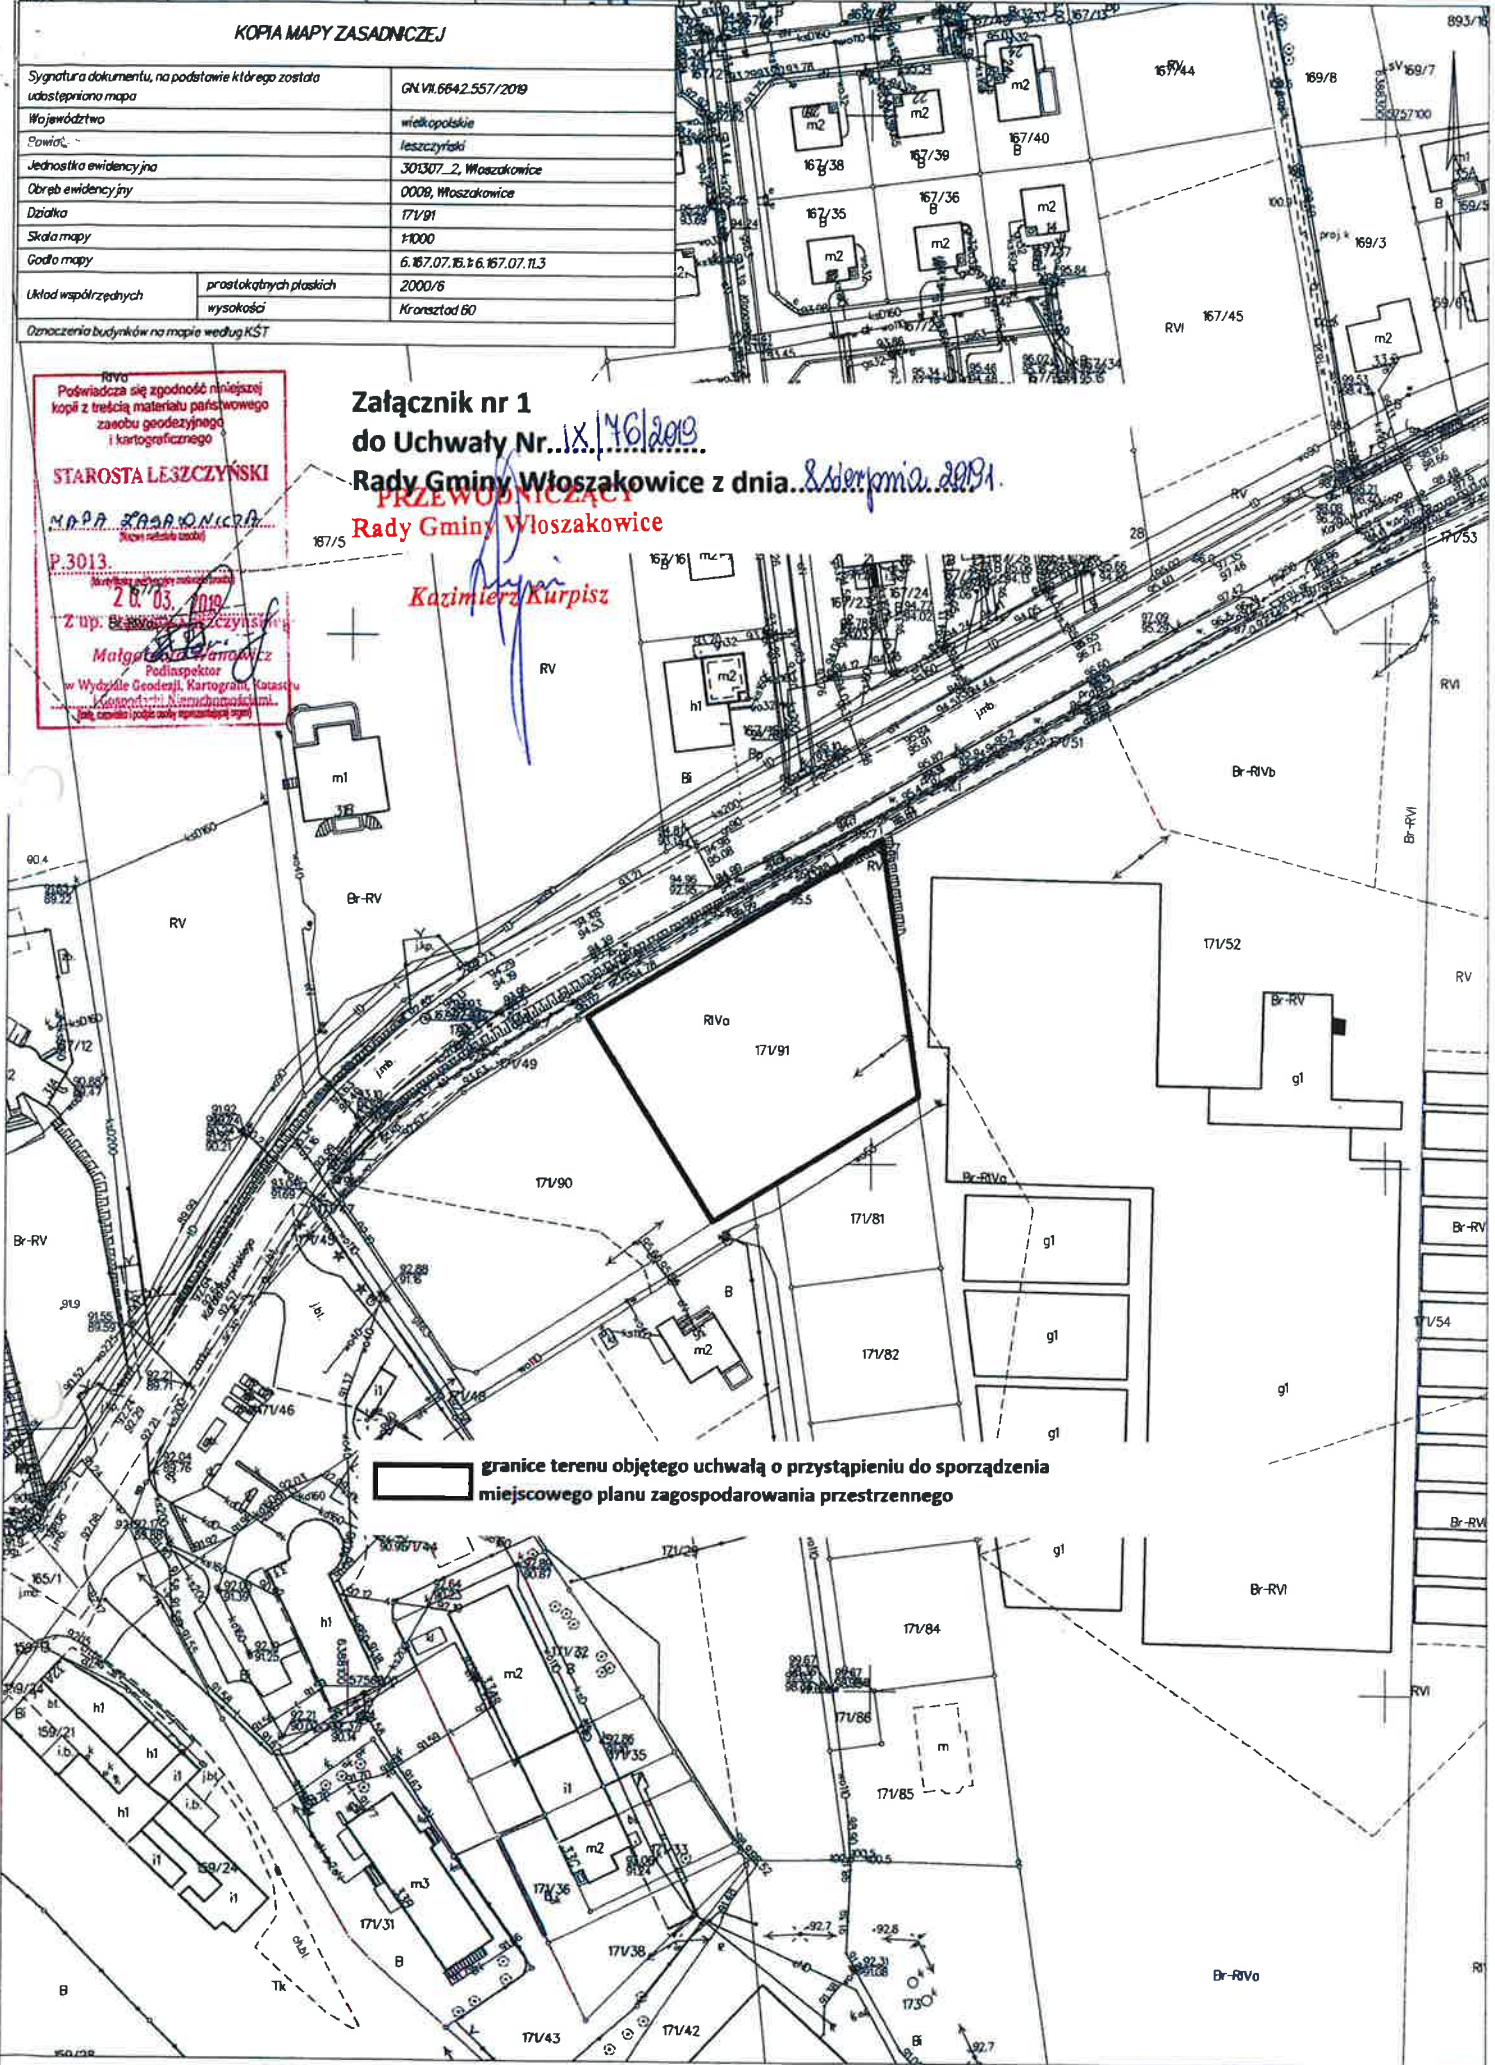

granicę terenu objętego uchwałą o przystąpieniu do sporządzenia miejscowego planu zagospodarowania przestrzennego