Załącznik nr 2 do Uchwały Rady Gminy Włoszakowice Nr XXXIII/219/2014
z dnia 31 marca 2014 r.

Województwo: wielkopolskie
Powiat: leszczyński
Jednostka ewidencyjna: Włoszakowice 301307_2
Obręb: Grotniki 0005

PRZEWODNICZĄCY
Rady Gminy Włoszakowice
mgr Irena Przezbór

Mapa ewidencyjna w skali 1: 1000

Poświadcza się zgodność niniejszej kopii z treścią materiału państwowego zasobu geodezyjnego i kartograficznego

STAROSTA LESZCZYŃSKI

mapa ewidencyjna
(Nazwa materiału zasobu)

P.3015.132/58
(Identyfikator ewidencyjny materiału zasobu)

20 MAR 2014
(Data wykonania kopii)

GŁÓWNY REFERENT
Anna Gloger
(imię, nazwisko i podpis osoby reprezentującej organ)

GN.II.6642.747.2014

Wydano do celów opiniodawczych

"Zgodnie z art. 18 ustawy z dnia 17.05.1989 r. Prawo geodezyjne i kartograficzne (t.j. Dz.U. 2012 r. Nr 193, poz. 1287) rozpowszechnianie, rozprowadzanie oraz reprodukowanie w celu rozpowszechniania i rozprowadzania niniejszej mapy wymaga zezwolenia STAROSTY"

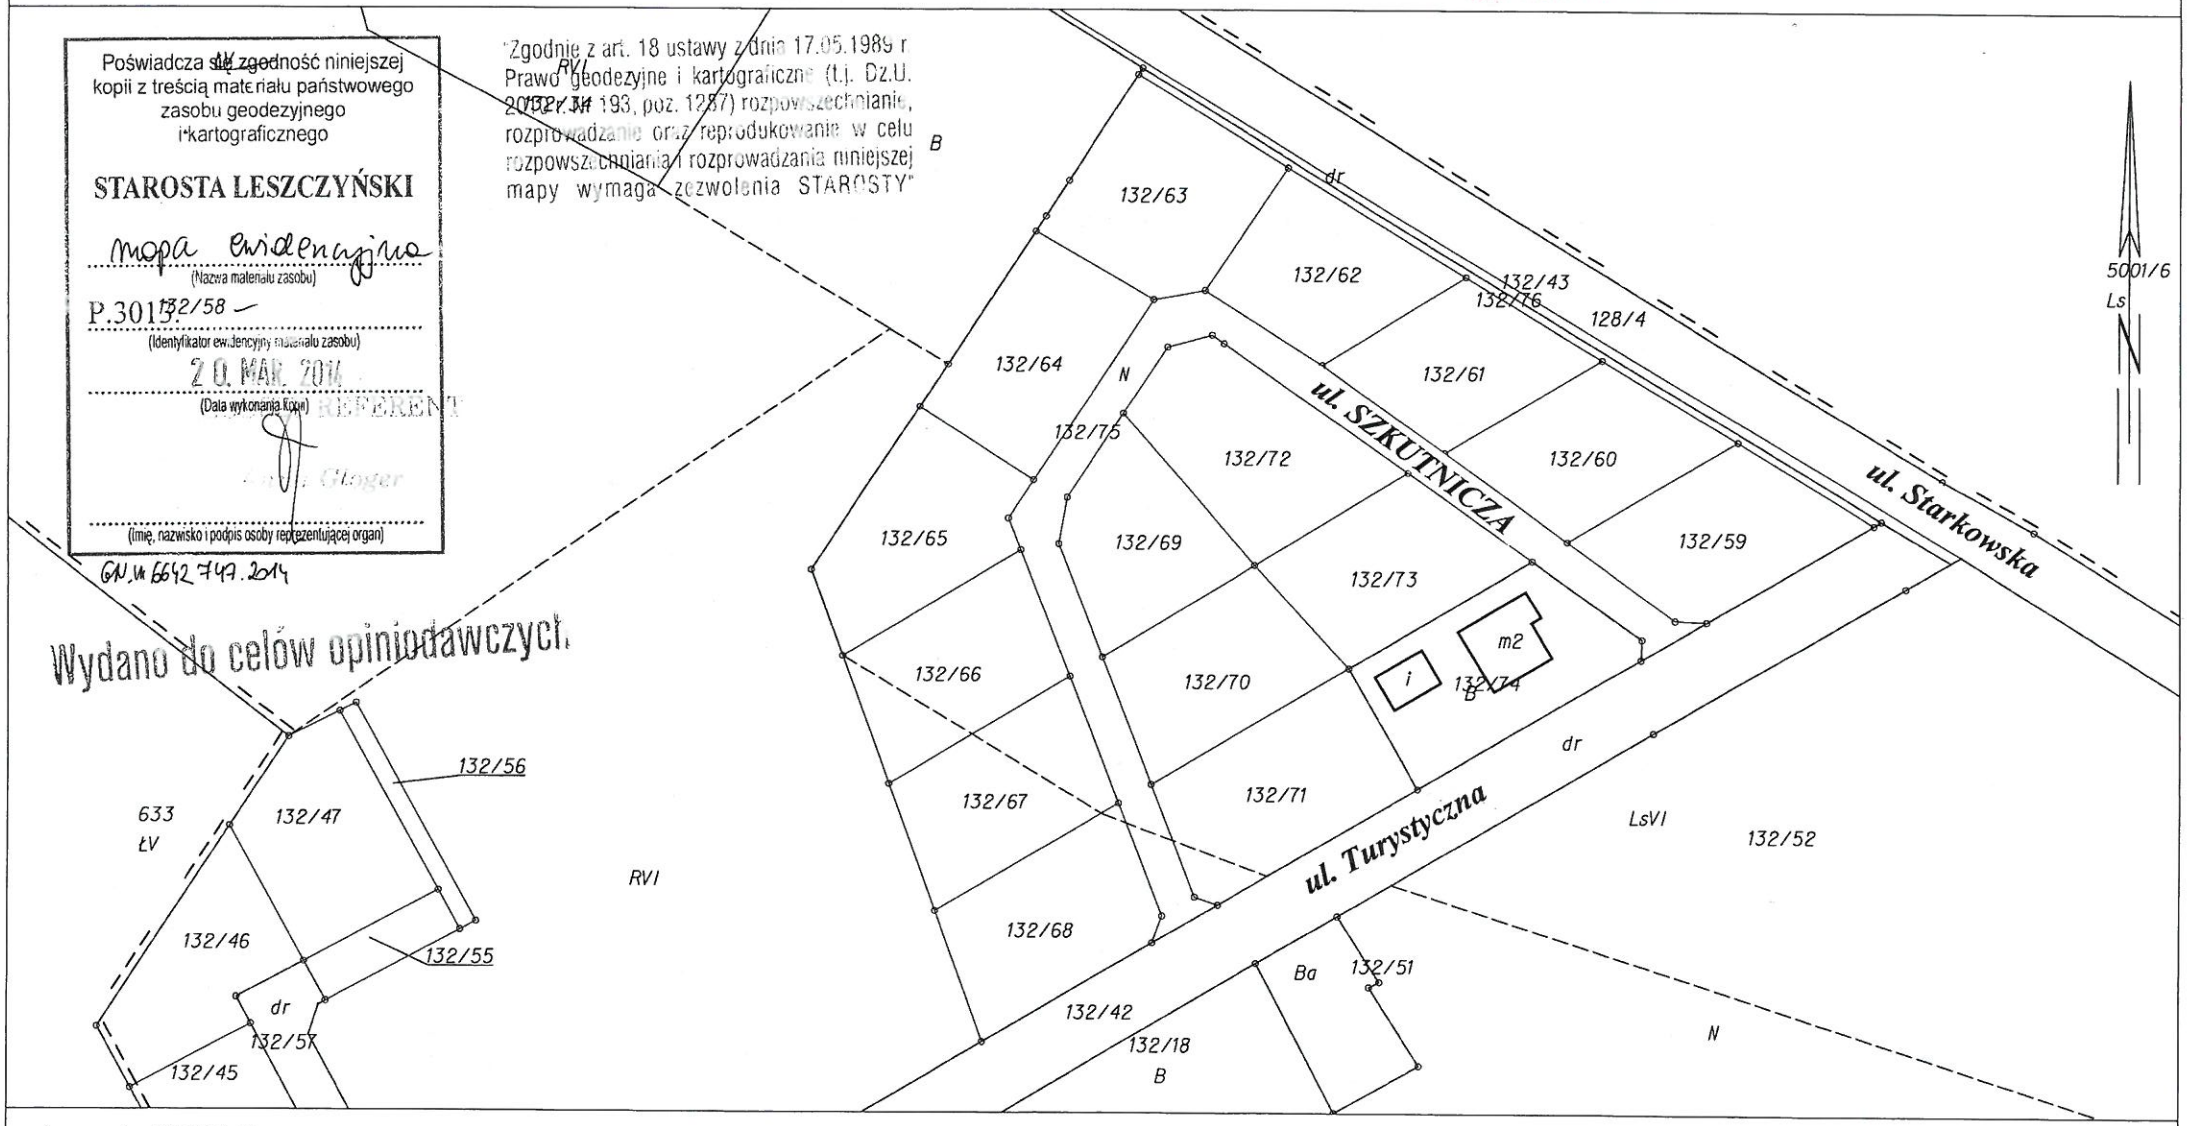

Leszno dn. 2014-03-20
Sporządził(a) wydruk: Anna Gloger